


# Kellergeschoss


<b>Entwurfs- verfasser:</b> 	<b>Kay Scharfenstein</b> Aegidienberger Str. 29 c 58604 Bad Honnef
	Tel.: 02224 / 99009 Fax: 02224 / 9444
<b>Bauherr:</b>	MONTANA Wohnungsbau GmbH Aegidienberger Str. 29 c 58604 Bad Honnef
<b>Bauvorhaben:</b>	Einfamilienhaus
<b>Bauort:</b>	Niedarkassel-Lülsdorf
<b>Maßstab:</b>	1:100

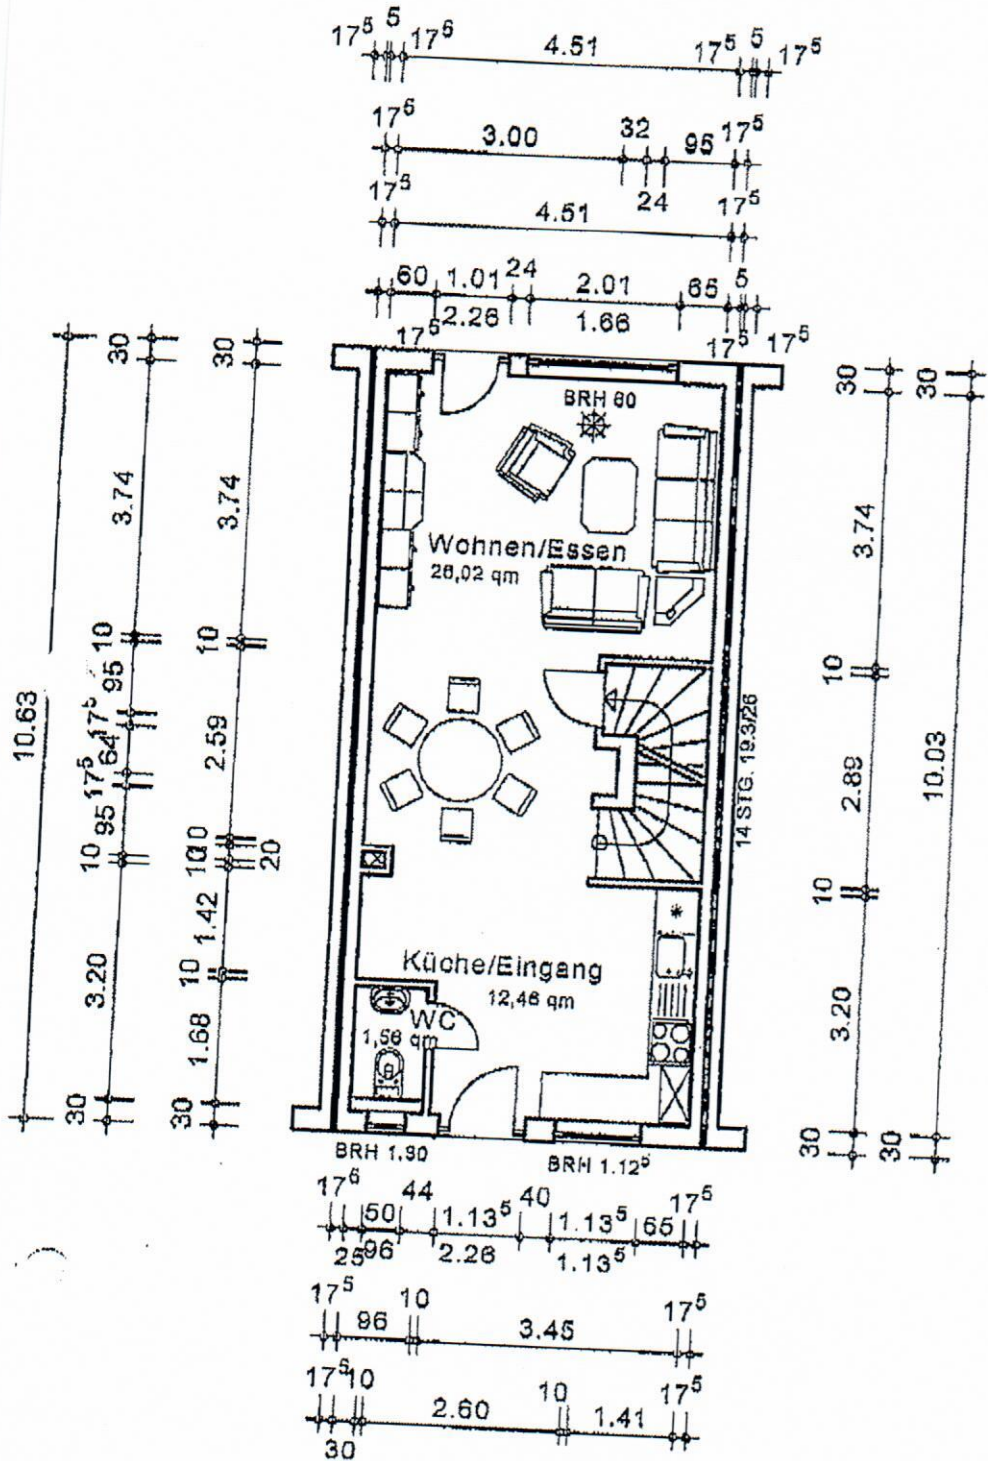

# Erdgeschoss

<b>Entwurfsverfasser:</b>	Kay Scharfenstein Aegidienberger Str. 29 c 53604 Bad Honnef Tel.: 02224 / 50000 Fax: 02224 / 8444
<b>Bauherr:</b>	MONTANA Wohnungsbau GmbH Aegidienberger Str. 29 c 53604 Bad Honnef
<b>Bauvorhaben:</b>	Einfamilienhaus
<b>Bauort:</b>	Niederkassel-Lülsdorf
<b>Maßstab:</b>	1:100



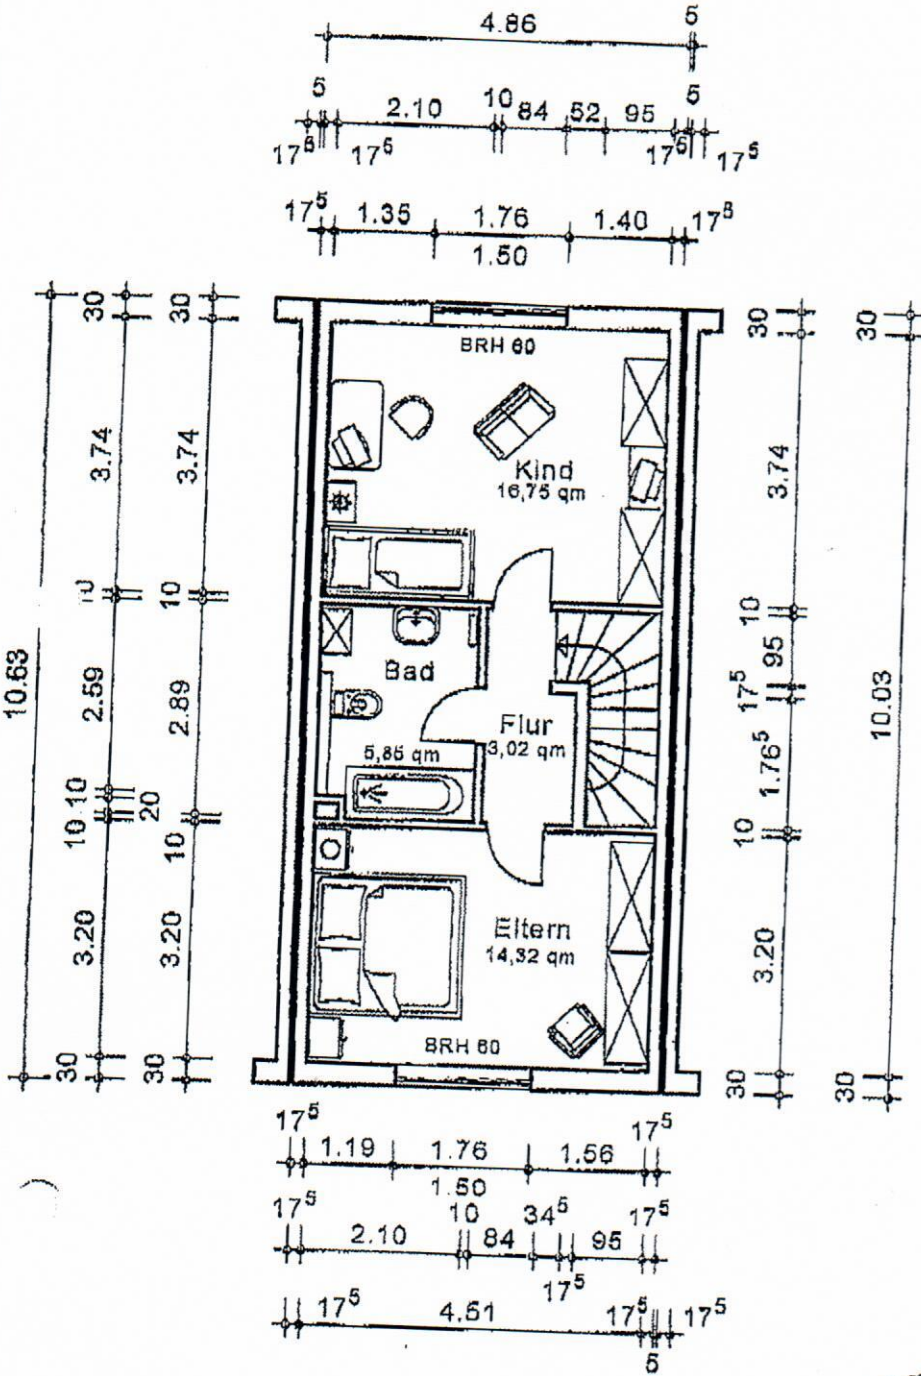

**Obergeschoss**

	<b>Entwurfs- verfasser:</b> Kay Scharfenstein Aggidienberger Str. 29 c 53604 Bad Honnef Tel.: 02224 / 80000 Fax: 02224 / 8444
	<b>Bauherr:</b> MONTANA Wohnungsbau GmbH Aggidienberger Str. 29 c 53604 Bad Honnef
<b>Bauvorhaben:</b> Einfamilienhaus	
<b>Bauort:</b> Niederkassel-Luisdorf	
<b>Maßstab:</b> 1:100	