


Baujahr: 1984  
8 Wohneinheiten

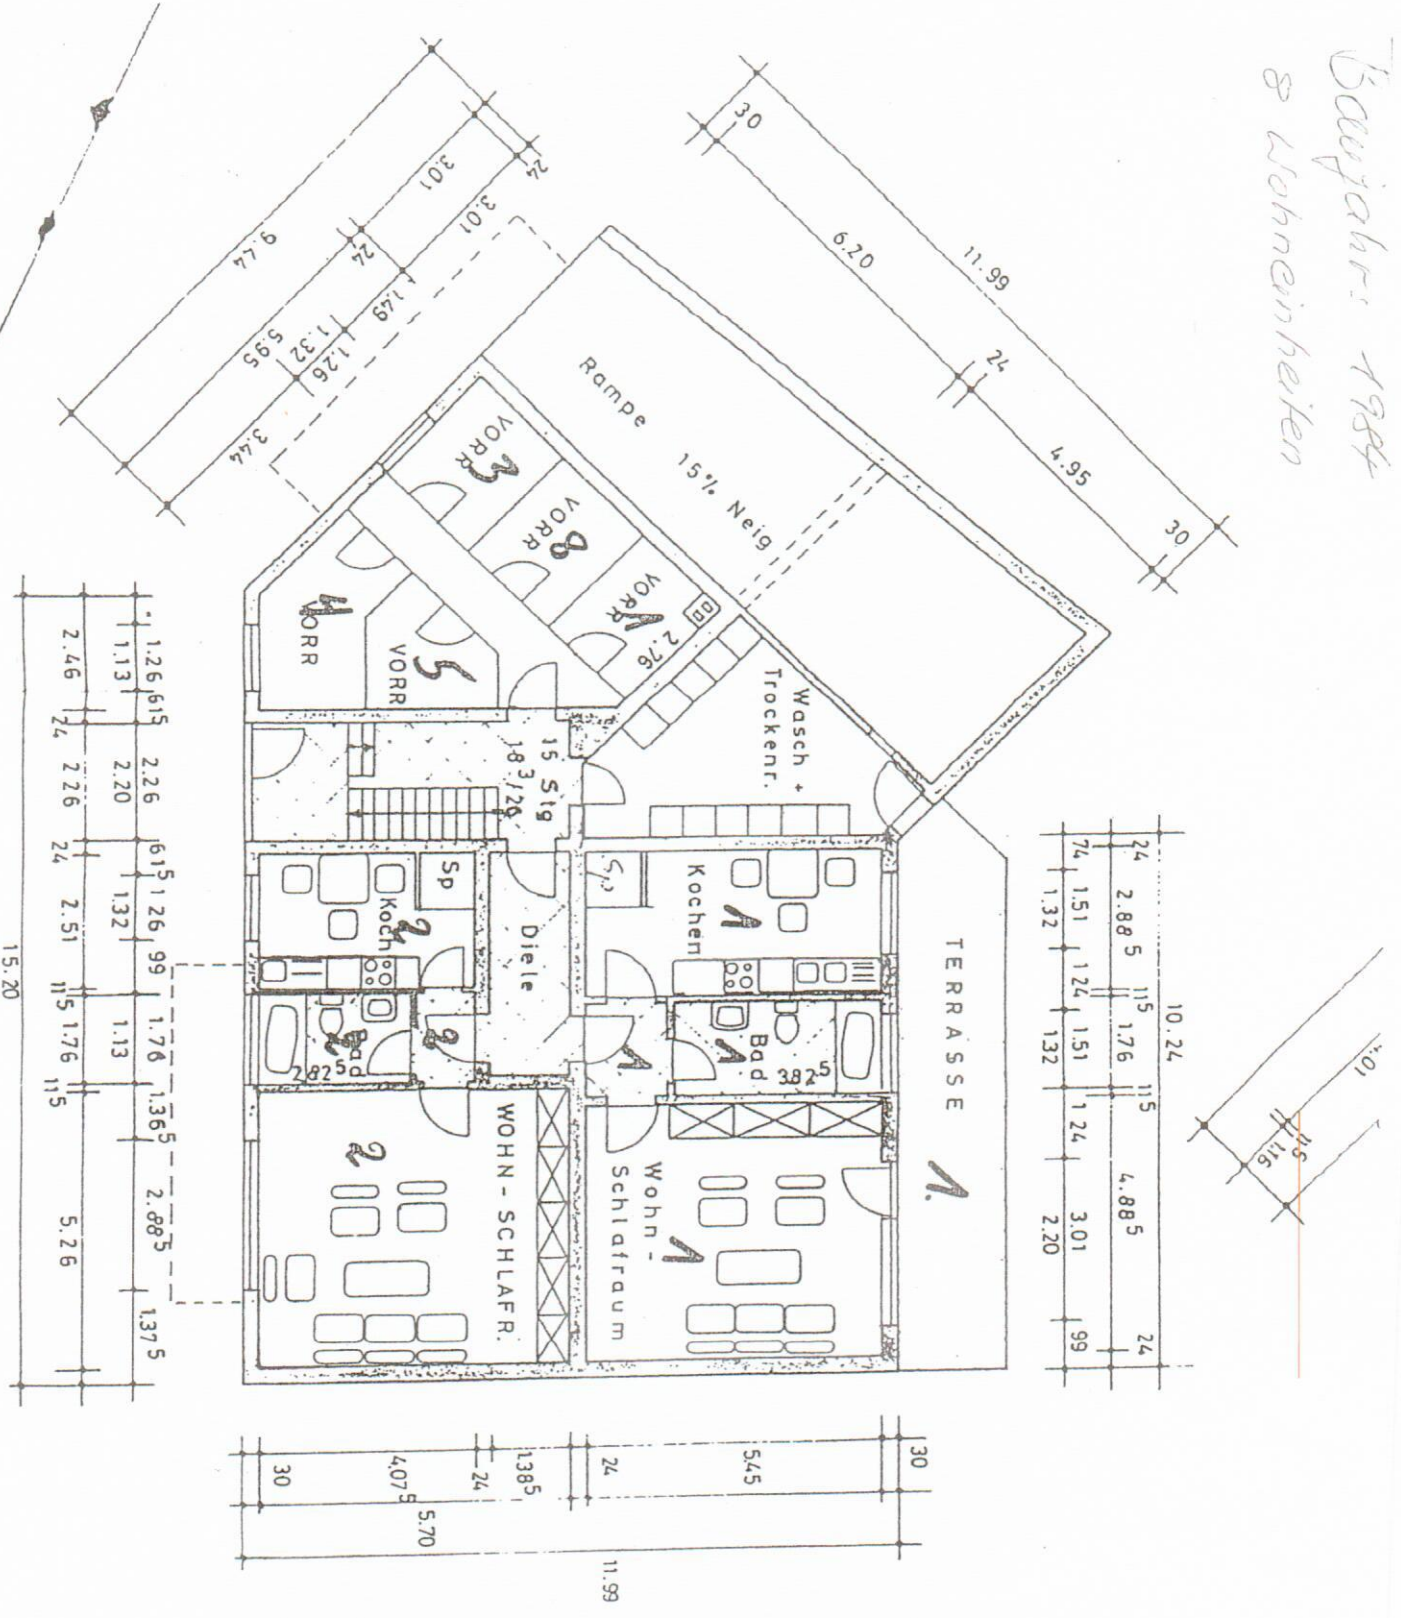

Nachtrag zum Bau  
Bauschein Nr.:

Bauherr: H. Walt

5210

Architekt: Theoc

Herr

5216

Maßstab 1:100

Gezeichnet Wenning

Uckendorf im Se

Diese Anlage gehört zur Ab-  
geschlossenheitsbescheinigung  
Az. 83-10573/936/82  
5210 Troisdorf-Steglar, 2.6.81. 1981



Der A